

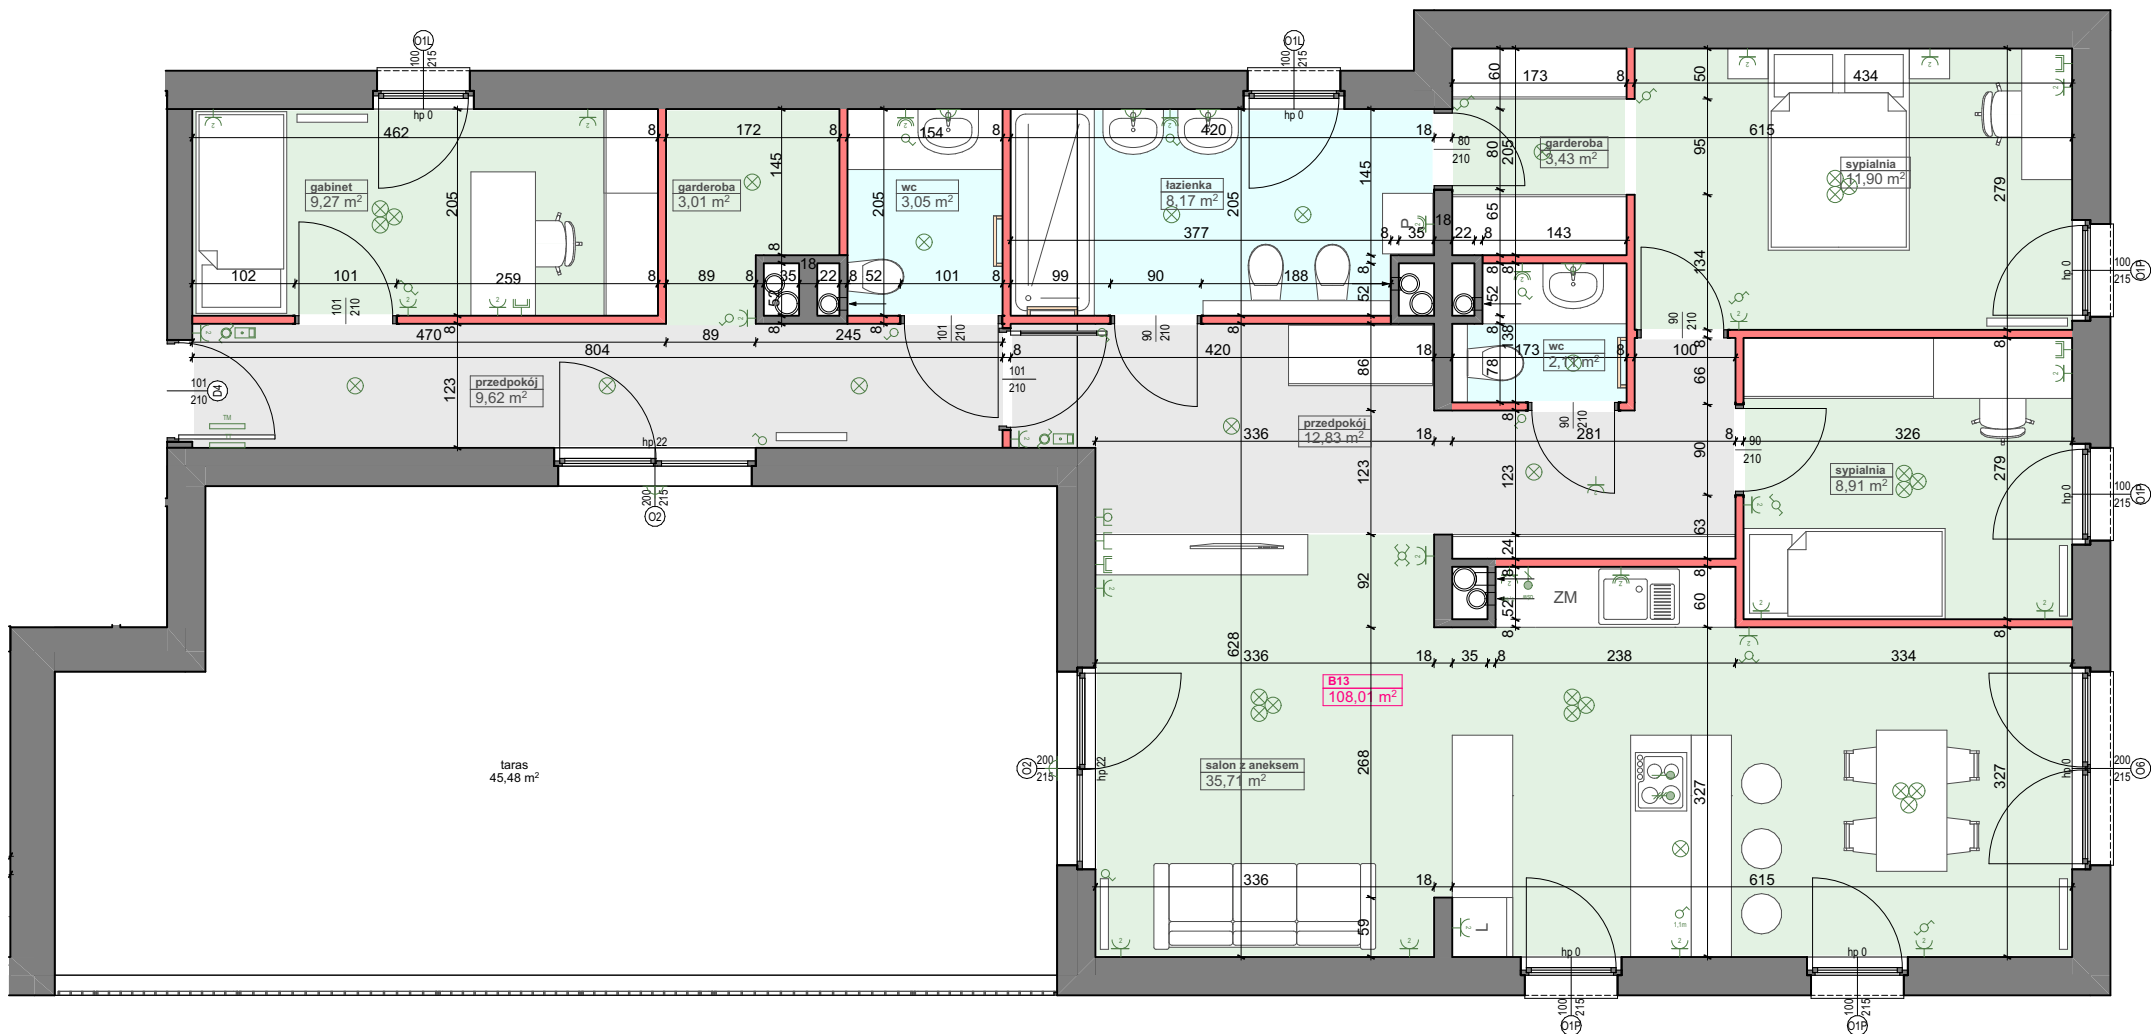


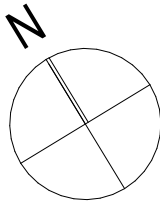

UWAGA - MOŻLIWE ZMIANY PROJEKTOWE INSTALACJI NA ETAPIE PROJEKTU WYKONAWCZEGO

 grzejnik c.o.  grzejnik c.o. drabinkowy  dzwonek  przycisk dzwonka  unifon  tablica mieszkaniowa +  wypust elektryczny 1-fazowy  wypust elektryczny 3-fazowy	 łączniki  gniazda wtykowe  gniazdo usług telekomunikacyjnych RJ45  gniazdo TV  wypust połączenia wyrównawczego  wypusty oświetleniowe sufit  wypusty oświetleniowe naścienne  wypusty oświetleniowe zewnętrzne	 pion wentylacji z oznaczeniem wlotu powietrza  pion kanalizacji sanitarnej  wymiar okna (szer./wys.)  ściana nierozbieralna  ściana z możliwością rozbiórki  sugerowana zabudowa lekka łazienki (przeznaczona pod elementy montażowe i instalacyjne)
--	--	---

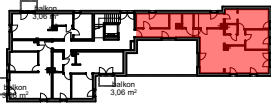

POW. UŻYTKOWA
MIESZKALNA (PUM) **108,01 m²**

13

2 PIĘTRO

UWAGA: 1. WYMIARY POMIESZCZEŃ, LOKALIZACJE PRZYRZĄDÓW SANITARNYCH, ROZMIESZCZENIE PUNKTÓW OŚWIEŹNIOWYCH ETC. PODANO ZGODNIE Z PROJEKTEM BUDOWLANYM. MOGĄ WYSTĄPIĆ NIEWIELKIE RÓŻNICE WYMIARÓW I USYTUOWANIA ELEMENTÓW POWSTAŁE W TRAKCIE REALIZACJI PRAC BUDOWLANYCH. PODANE WYMIARY SĄ WYMIARAMI W ŚWIETLE PIONOWYCH PRZEGROD (ŚCIAN) W STANIE SUROWYM.
2. ZESTAWIENIE POWIERZCHNI UŻYTKOWYCH POSZCZEGÓLNYCH POMIESZCZEŃ I LOKALI PODANO NA PODSTAWIE PROJEKTU BUDOWLANEGO; OBLICZENIE POWIERZCHNI UŻYTKOWYCH POSZCZEGÓLNYCH POMIESZCZEŃ I LOKALI WYKONANO ZGODNIE Z ROZPORZĄDZENIEM MINISTRA TRANSPORTU, BUDOWNICTWA I GOSPODARKI MORSKIEJ Z DNIA 12.04.2002 Z PÓŹNIEJSZYMI ZMIANAMI W SPRAWIE SZCZEGÓŁOWEGO ZAKRESU I FORMY PROJEKTU BUDOWLANEGO, ZGODNIE Z NORMĄ PN-ISO 9836 DO POWIERZCHNI LOKALU WLICZONO ŚCIANKI DZIAŁOWE NADAJĄCE SIĘ DO DEMONTAŻU.